


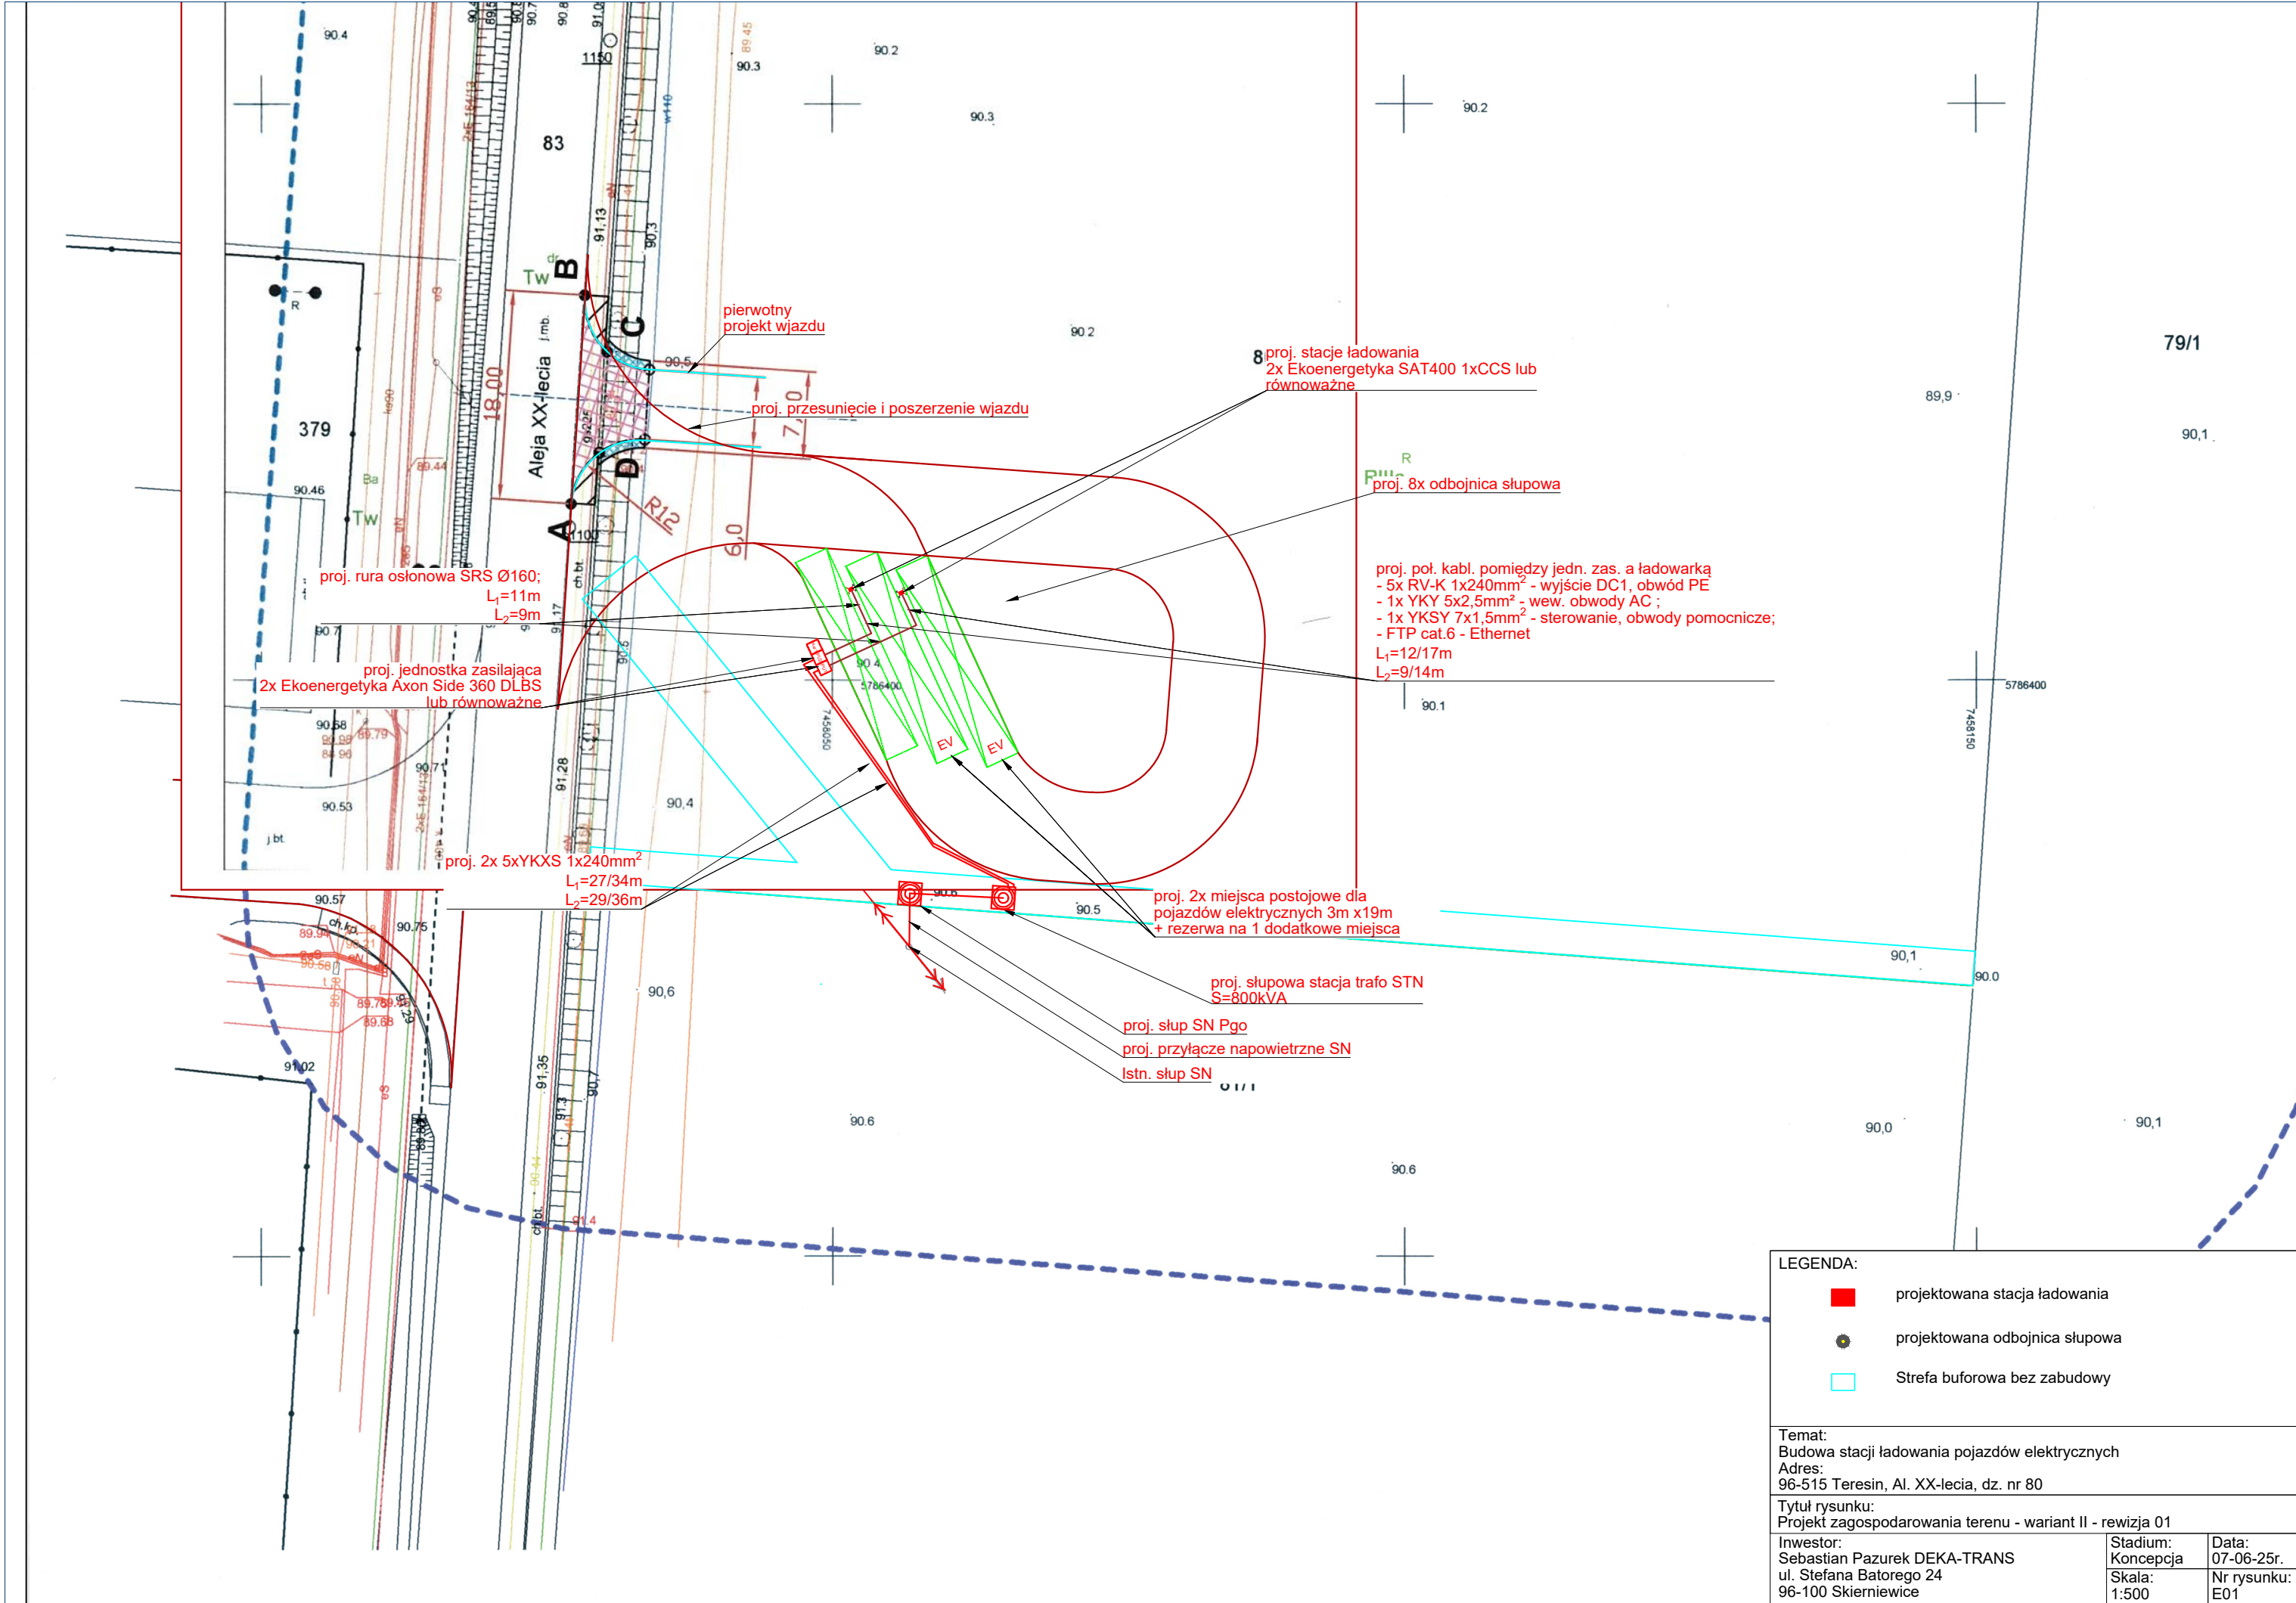

LEGENDA:

- projektowana stacja ładowania
- projektowana odbojnica słupowa
- Strefa buforowa bez zabudowy

Temat:
Budowa stacji ładowania pojazdów elektrycznych
Adres:
96-515 Teresin, Al. XX-lecia, dz. nr 80
Tytuł rysunku:
Projekt zagospodarowania terenu - wariant II - rewizja 01

Inwestor: Sebastian Pazurek DEKA-TRANS ul. Stefana Batorego 24 96-100 Skierniewice	Stadium: Koncepcja Skala: 1:500	Data: 07-06-25r. Nr rysunku: E01
---	--	---